План свайного поля

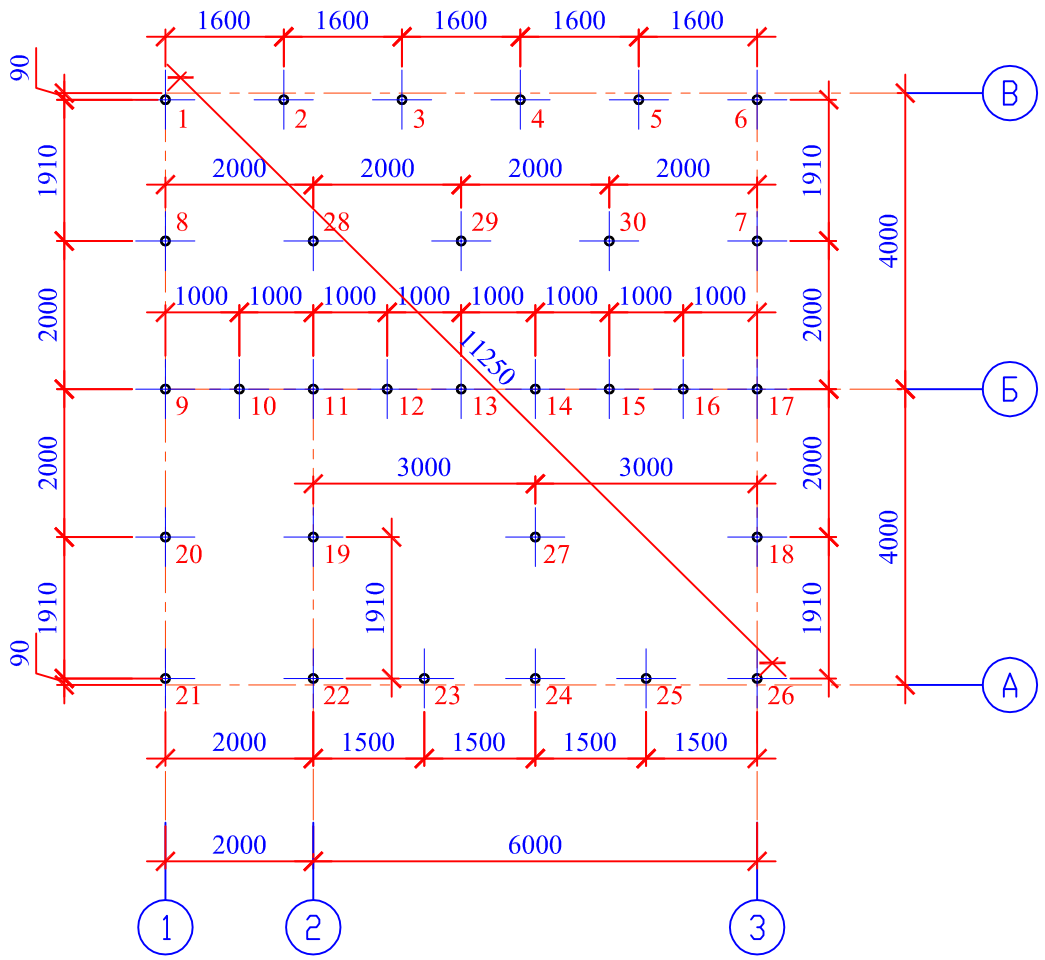

План обвязки свай

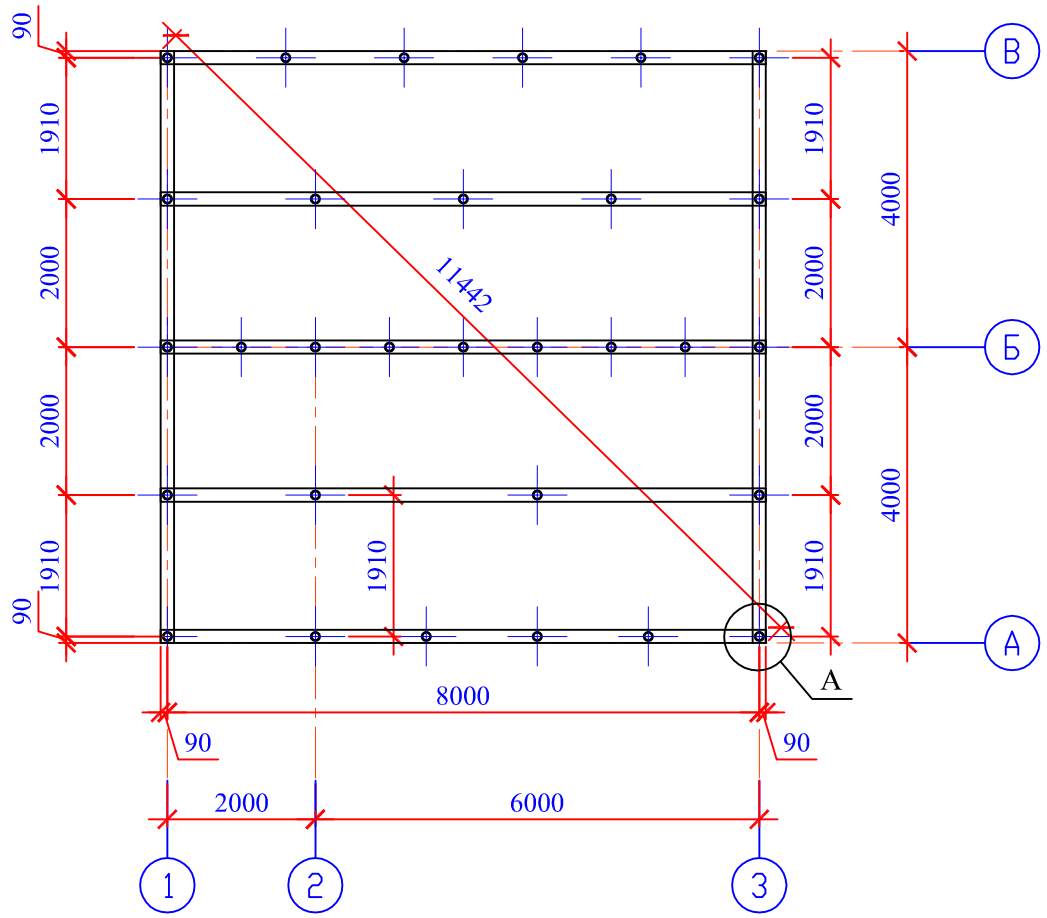

Спецификация к плану свай

Марка поз.	Обозначение	Наименование	Кол.	Масса ед.кг	Примеч.
		Сваи			
1...30	ТУ 5270-051-98799549-07	СВС-043.2-3	30		

ПРИМЕЧАНИЕ:

В проекте принят фундамент на винтовых сваях.

1. Диаметр ствола винтовой сваи - 108 мм, диаметр лопасти - 300 мм, длина сваи - 3,0 м.
2. Глубина погружения - не менее 2.5 м.
3. Полость трубы винтовых свай заполнить цементно-песчаной смесью состава 1:4 расход на одну сваю - 0,027 м3
4. Спецификация к плану обвязки свай, узел А, см. лист 1 доп.
5. Наголовник приварить к свае в заводских условиях.

Изм.	Кол. уч.	Лист	№ док.	Подп.	Дата	Индивидуальный жилой дом			
							Стадия	Лист	Листов
Выполнил		Заваров					П	1	
						План расположения свай. Спецификация	ООО "СТС"		