1 фундаментная плита (монолитный железобетонный)

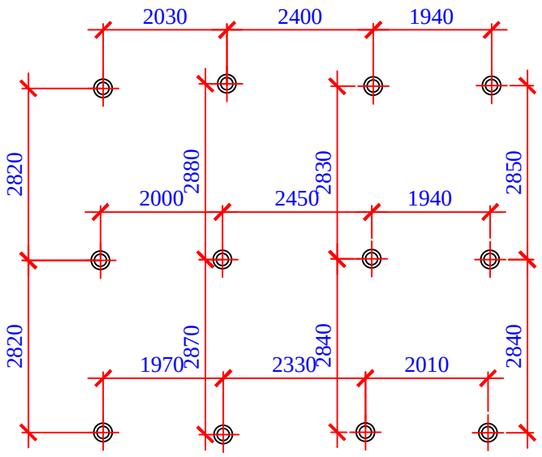

1 фундаментная плита с ростверком

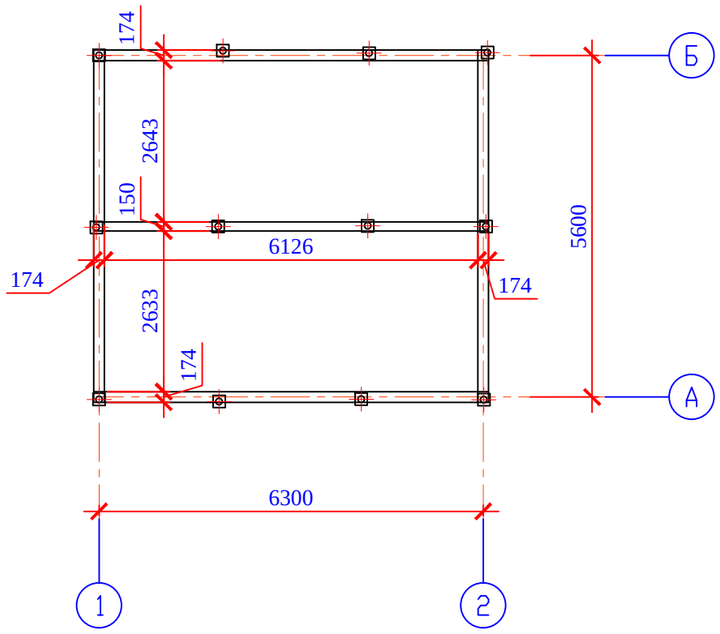

						Фундаментная плита с ростверком		
Изм.	Кол.уч.	Лист	№ док.	Подп.	Дата			
Разраб.							Стадия	Лист	Листов
Пров.						Фундаментная плита (монолитный железобетонный). Фундаментная плита с ростверком	Р	10	1
Н.контр.							"НИИ ПСК"		
Утв.									